
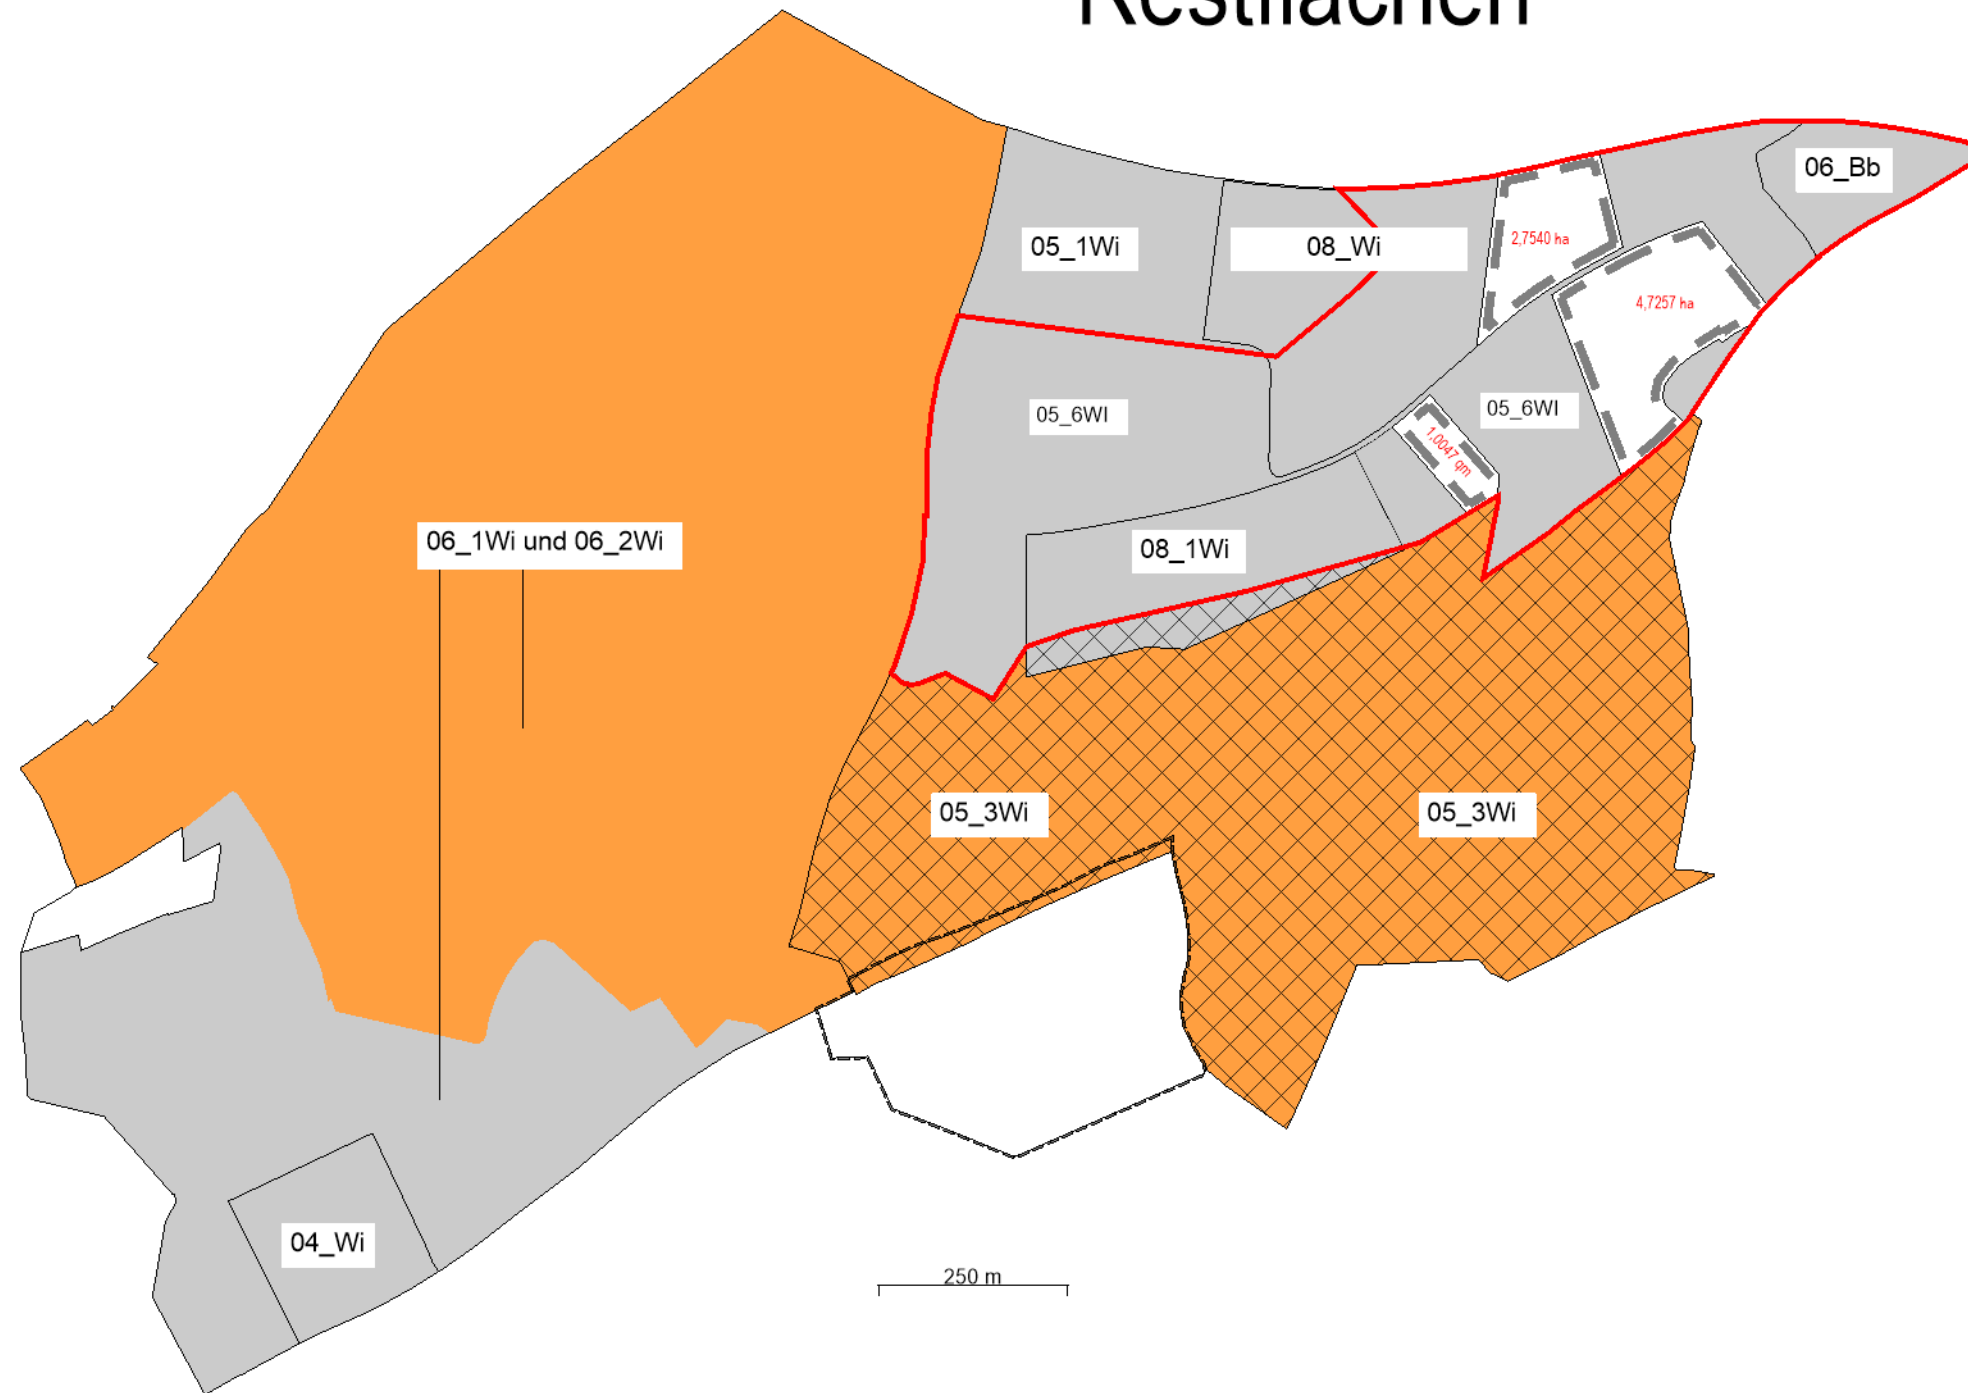


IGD 2021 Restflächen

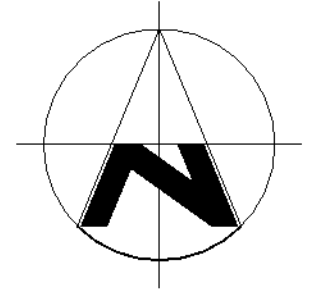

Bauherr: Stadt Boxberg Kurpfalzstraße 29 97944 Boxberg	Dateiname: *_06.DWG Datum: 04.11.2021	
	Geändert:	
Projektbezeichnung: Verfügbare Gewerbeflächen am Seehof in Windischbuch B-Planverfahren "Klinge" Vorentwurf, Stand 19.07.2021	Maßstab: 1:10.000	INGENIEURTEAM Jouaux PartGmbH Architekten + Beratende Ingenieure Michael Jouaux Dipl.-Ing. (FH) Freier Architekt Freier Stadtplaner Beratender Ingenieur Master of Building Physics (M.B.P.) Christine Jouaux Dipl.-Ing. (FH) Freie Architektin Beratende Ingenieurin Wattersberg 2 97947 Grünsfeld Tel.: +49 9346 9204-0 Fax: +49 9346 9204-54 E-Mail: info@jxn.net.de www.jxn.net.de Planen Bauen Leben
	Gezeichnet: ChJx	
	Projekt-NR. 2021070 Plan-NR. Anlage	

Ingenieurteam Jouaux PartGmbH, 97947 Grünsfeld